



| | | | | | | | | | | | | | | | | | | | |
|--------|-----|-----|-----|-----|-----|-----|-----|-----|-----|-----|---|---|---|---|---|---|---|---|------------|
| Block | A | B | C | D | E | G | H | J | K | L | M | N | O | P | R | S | T | U | SITZPLÄTZE |
| PLÄTZE | 232 | 362 | 392 | 358 | 239 | 234 | 370 | 378 | 363 | 235 | | | | | | | | | 3163 |

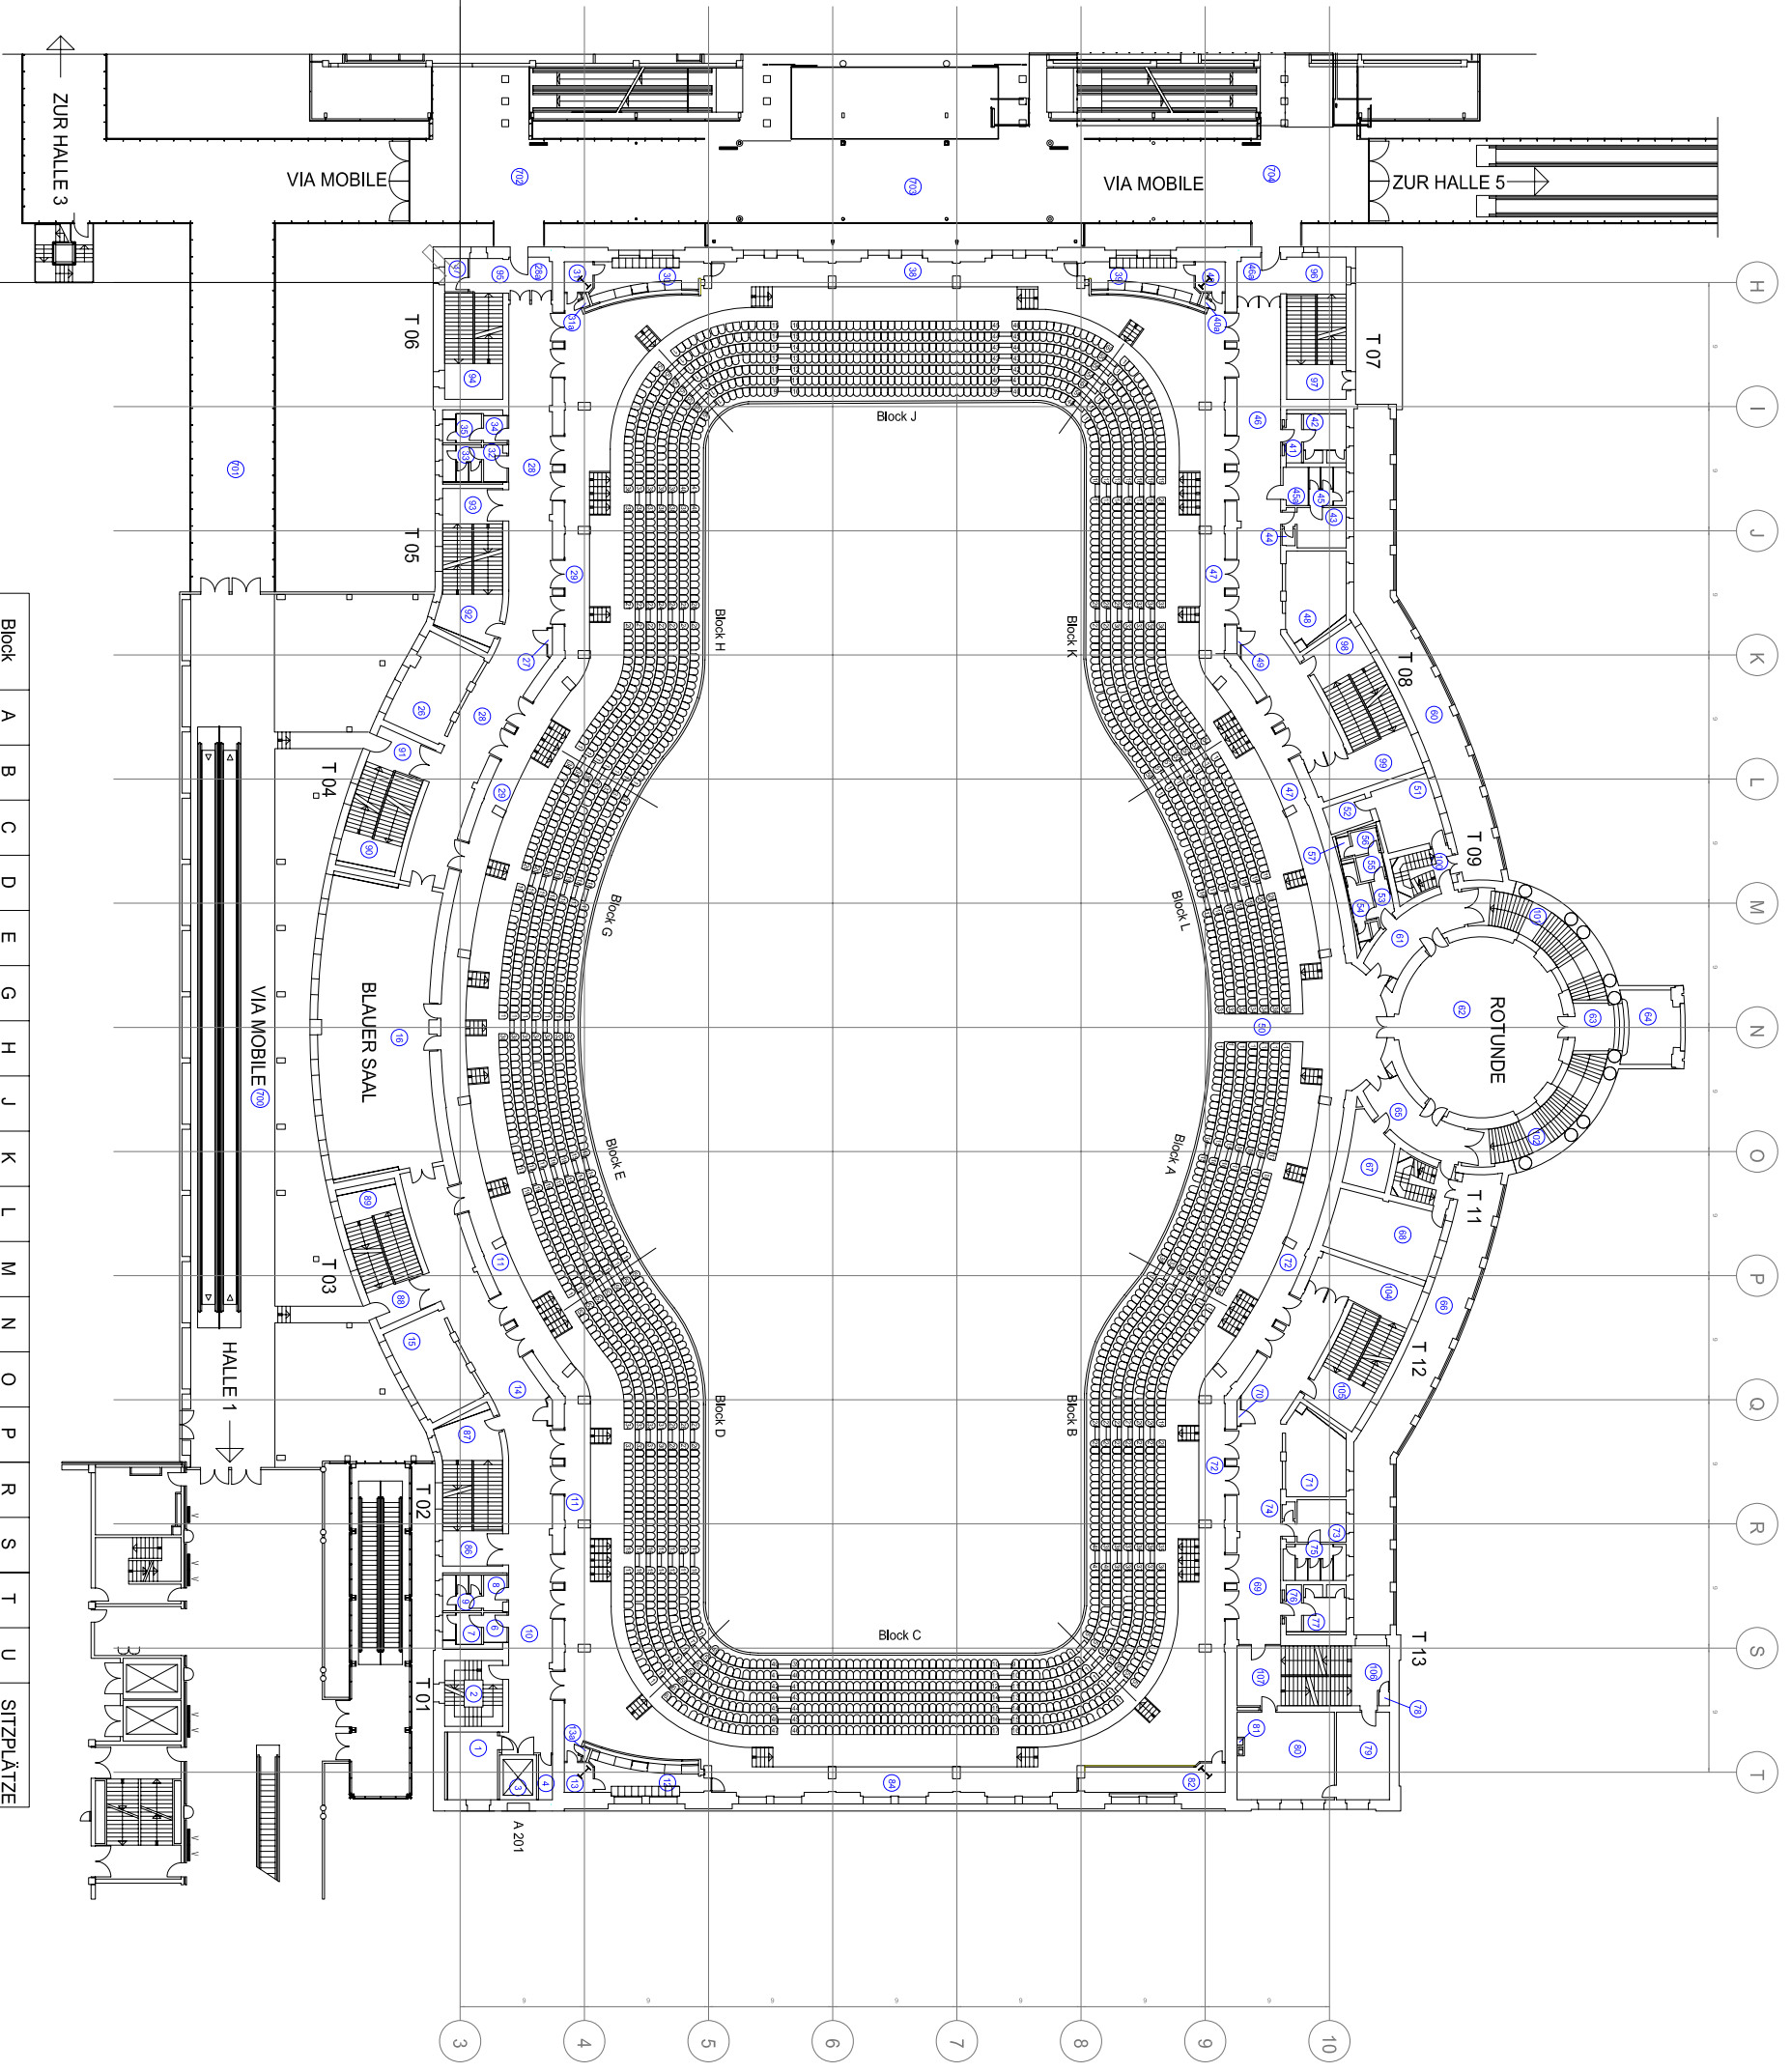


| Legende | Legend | Legende |
|---------|----------------------|----------------------|
| | Information | Information |
| | Toilette Herren | Toilettes hommes |
| | Toilette Damen | Toilettes dames |
| | Toilette Herren | Toilettes hommes |
| | Elektro-Installateur | Electricien |
| | Wasser-Installateur | Plombier |
| | Wasser-entnahme | Water tap |
| | Lastenaufzug | Service lift |
| | Hallenmeister | Hall Inspector |
| | Telefon | Telephone |
| | Feuermelder | Detecteur d'incendie |
| | Feuerlöscher | Extincteur |
| | Hydrant | Hydrant |
| | Mini Pte | Mini Pte |

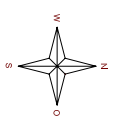

| | | |
|---|------------|----------------|
| 0 | 05.05.2004 | Reaktion Datum |
| | | Bezeichnung |
| | | |
| | | |
| | | |
| | | |
| | | |
| | | |
| | | |
| | | |

Die Messe Frankfurt GmbH übernimmt keine Gewähr für die Richtigkeit der Maße. Alle Angaben und Maße sind vor Ort zu prüfen. Eigentums und Urheberrechte der Messe Frankfurt GmbH einschließlich des Rechts der Vervielfältigung und Weitergabe verbleiben bei der Messe Frankfurt GmbH

Halle 2 Ebene 1.0

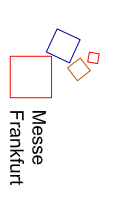

Plan- bezeichnung

| | | | |
|-------------------|------------------|----------|------------|
| Datum | 05.05.2004 | Messstab | A1 1 : 300 |
| Zusatzbezeichnung | H02_01_Grundriss | | AO 1 : 200 |

